


- ### Installaties
- meterkast (350 x 770 mm)
 - groepenkast + aansluiting Ziggo & telefoon (300x 600 mm)
 - voerverwarming verdeeler (200 x 400 mm)
 - klimaatkast (800 x 1800 mm)
 - leidingschacht (675 x 1800 mm)
 - toilet leidingschacht (250 x 400 mm)
 - hemelwaterafvoer
- ### Opstelplaats
- koelkast
 - kooktoestek
 - spoeibak
 - wasmachine
 - wasdroger
 - wasmachine wasdroger toren
- ### Materialen
- beton RFWG
 - beton prefab
 - meisewerk
 - cellen beton
 - kalkzandsteen
 - HSB
 - MS-wand
 - Lichte scheidingwand
- ### Ruimtebenaming
- BE Bergingsruimte
 - BU Buitenruimte
 - GBR Badruimte
 - GBR Gemeenschappelijke bergingsruimte
 - GVK Gemeenschappelijke verkeersruimte
 - T Toelatingruimte
 - TR Technische ruimte
 - VG Verrijplig gebied
 - VK Verkeersruimte
 - VR Verrijplig gebied
- ### Brandwerendheid
- Zelfsluitende deur WBDBO 30 min.
 - Zelfsluitende deur WBDBO 60 min.
 - Deur WBDBO 30 min.
 - Deur WBDBO 60 min.
 - B-30 WBDBO 30 min.
 - I.H.W.G. beton
 - Prefab beton
 - HSB-element
 - MS-wand
 - Kalkzandsteen
 - B-60 WBDBO 60 min.
 - I.H.W.G. beton
 - Prefab beton
 - HSB-element
 - MS-wand
 - Kalkzandsteen
 - DBL Droge blusleiding
 - BWL Brandweerlift
 - Nooduitgang
 - RM Rookmelder
 - Stuutkleus
 - Poederblusser
 - L.S. Deur zonder stuitel

Bouwvisie, brandveiligheids en akoestische aspecten conform rapportage Cauberg Huzen, ingediend bij OLO aanvraag op d.d. 12-03-20

Situatie

Geveluitlijn/groenstrook 450 mm breed, conform richtlijnen Gemeente Den Haag

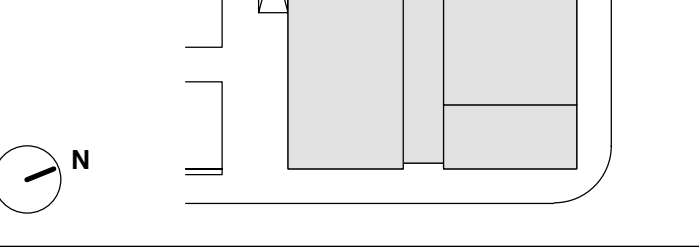

Architect
Martijn van der H architecten B.V.
 MPG van der Hiden March 0031 06 4370643
 Pijnenburg 10 martijn@hiden.com
 1011 TX Amsterdam www.martijnhiden.com Kvk 701.70.061
 SBA 1.080101.005

Opdrachtgever
OV Ontwikkeling B.V.

Project
**HOGVE Vrijheid
 Petroleumhaven
 Den Haag**

Fase
OV Omgevings Vergunning

Onderwerp
Totaal gebouw

Situatie

Projectnr. 19013	Datum 10-04-2020	Formaat A1
Tekeningnr. 100	Wijziging	Schaal 1:200

